




SEÇÃO TRANSVERSAL TIPO - ALÇA

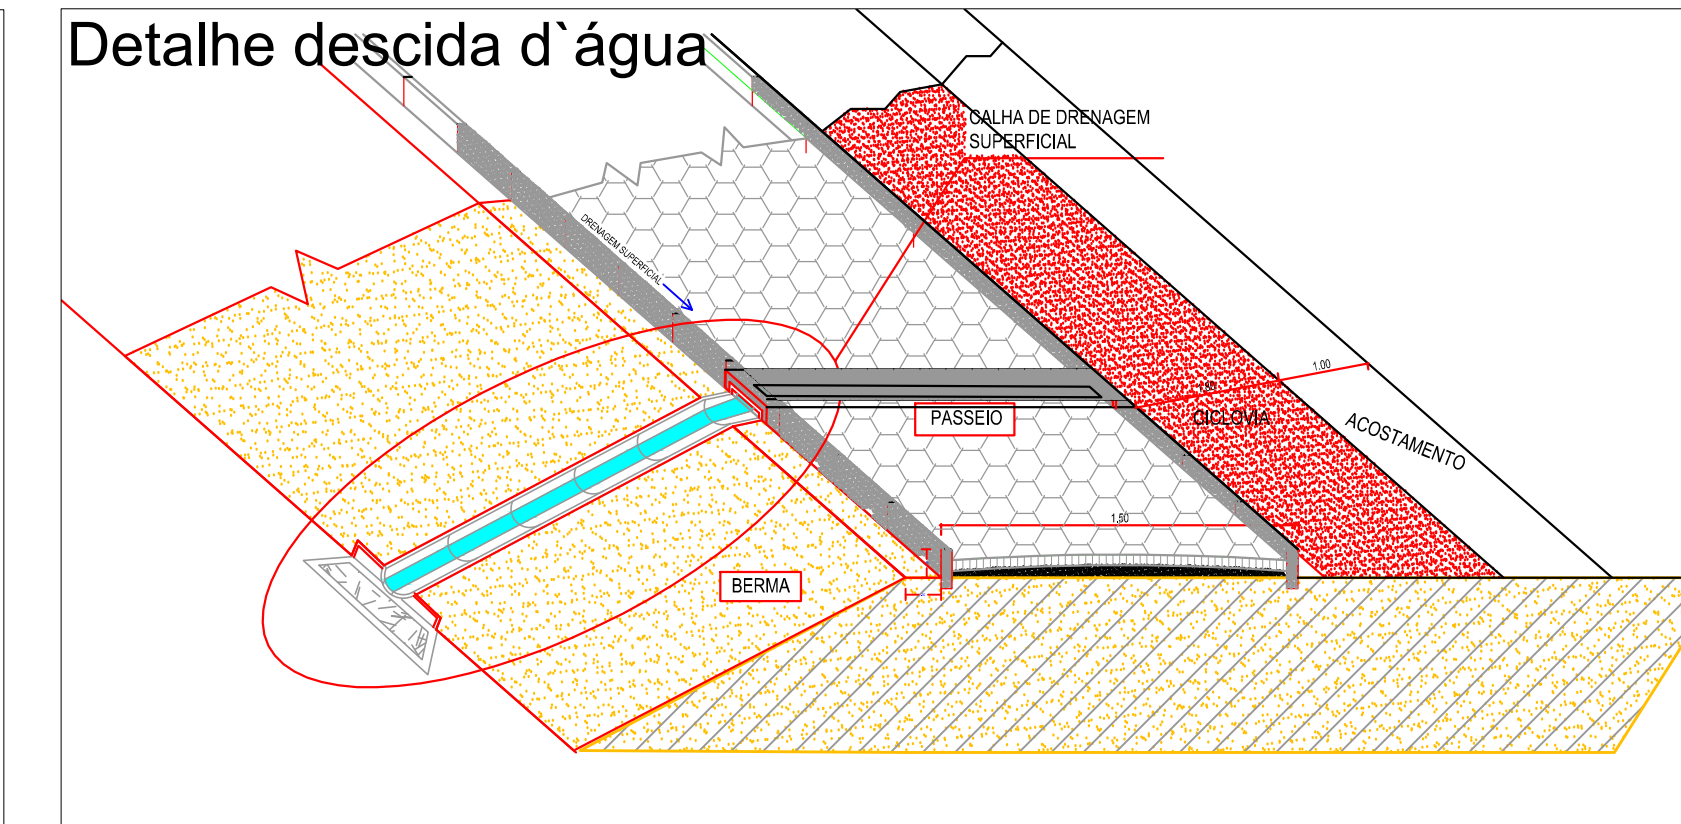

PLANTA BAIXA
ESCALA 1/750

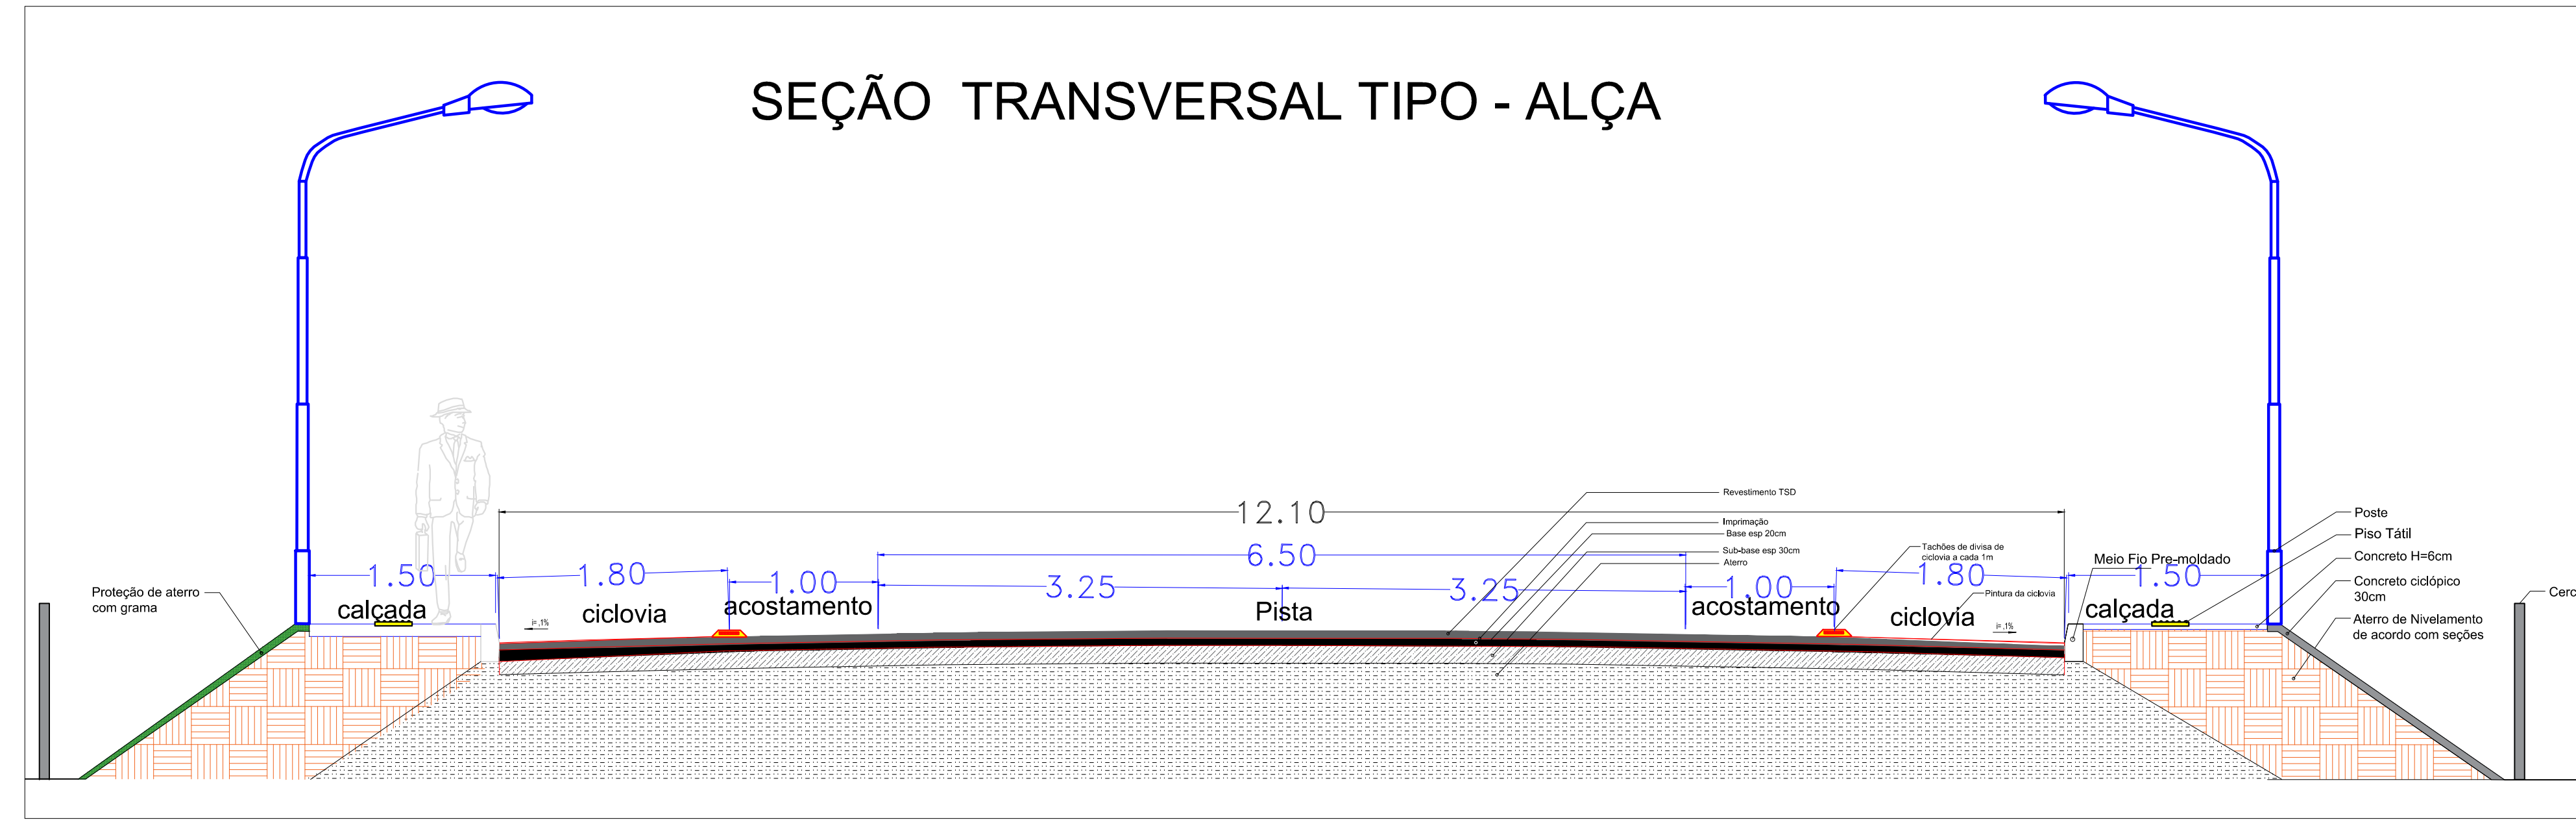

PROPRIETÁRIO (A)			
PREFEITURA DE PATOS - PARAIBA			
RESPONSÁVEL TÉCNICO			
		PROJETO : PROJETO ALÇA CENTRAL PROPRIETÁRIO : PREFEITURA MUNICIPAL DE PATOS-PB ENDEREÇO : PATOS-PB	
COPIA	DATA	RESPONSÁVEL	NIG. PMP. PARÁIBA
VISTO			
ESCALA:	DESENHO:	 JOSIAN JOMES MARQUES CREA: 12.123/2010 Rua 10 de Maio, 111-112 Fone: (31) 3491-9000 / 3491-9001	
1/750	PLANTA BAIXA		
MEDIDAS:	583,00m	ARQUIVO	
		FIRMA	